

# ABDIJ VAN VLIERBEEK

## WERKEN AAN DE TOEKOMST

In 2025 bestaat de abdij van Vlierbeek 900 jaar. Die mijlpaal vieren we onder meer met de opwaardering van de abdij en haar omgeving. Daarom vinden er de komende jaren tal van (restauratie)werken plaats.

De stad en de kerkfabriek Onze-Lieve-Vrouw Vlierbeek bundelen samen met het beheercomité hun ambities voor de volgende 30 jaar in een **masterplan** (2017). Daarin staan de richtlijnen voor de invulling en de bestemming van de abdij en haar omgeving.


We willen samen met de betrokken eigenaars van de buitengebieden een **beheerplan rond natuur en erfgoed** opstellen.

**Vier uitgangspunten** vormen de basis voor het wensbeeld:

1. rust en stilte;
2. een zichtbare abdij in de omgeving;
3. ruimte voor ontmoeting en activiteiten;
4. ruimte voor de parochiewerking.



### Het wensbeeld

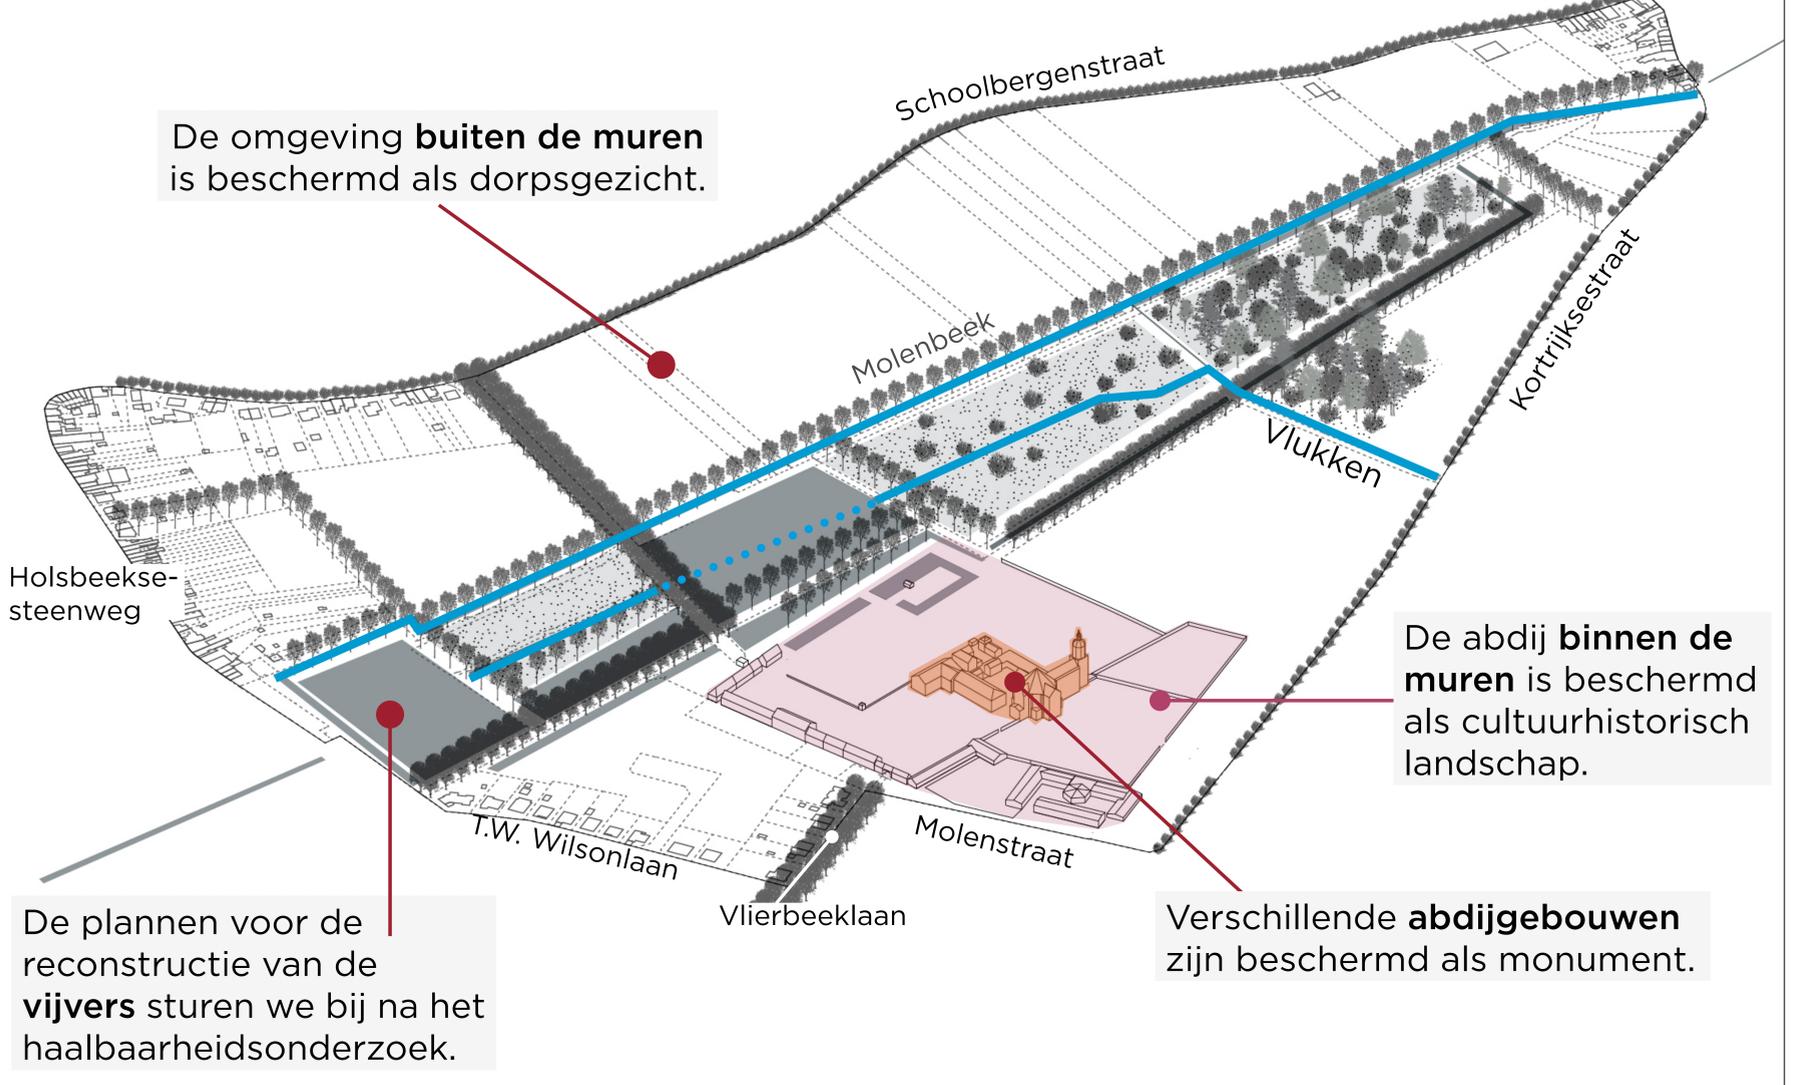

#### Meer informatie

[www.leuven.be/abdij-van-vlierbeek](http://www.leuven.be/abdij-van-vlierbeek)

[www.abdijvanvlierbeek.be](http://www.abdijvanvlierbeek.be)

Facebook: [bdijvanVlierbeek](https://www.facebook.com/bdijvanVlierbeek)

#### Opmaak van het masterplan

BUUR - STUDIO ROM - RS HORTI

#### Leden van het beheercomité

Stad Leuven, Kerkfabriek O.L.V.-Vlierbeek, Provincie Vlaams-Brabant, De Watergroep, Heemkundige kring Vlierbeek, Natuurpunt, Vrije Basisschool Vlierbeek, gentschap Onroerend Erfgoed, gentschap Natuur & Bos.

# BUITEN DE ABDIJMUREN


## INTEGRATIE VAN DE ABDIJ IN HAAR OMGEVING



### Open zicht herstellen

Vroeger was de abdij al van ver zichtbaar dankzij de grote en open kouter rondom. Die bestond uit moeraszones, dreven en beken. We willen het open zicht op de abdij herstellen.

### Het wensbeeld

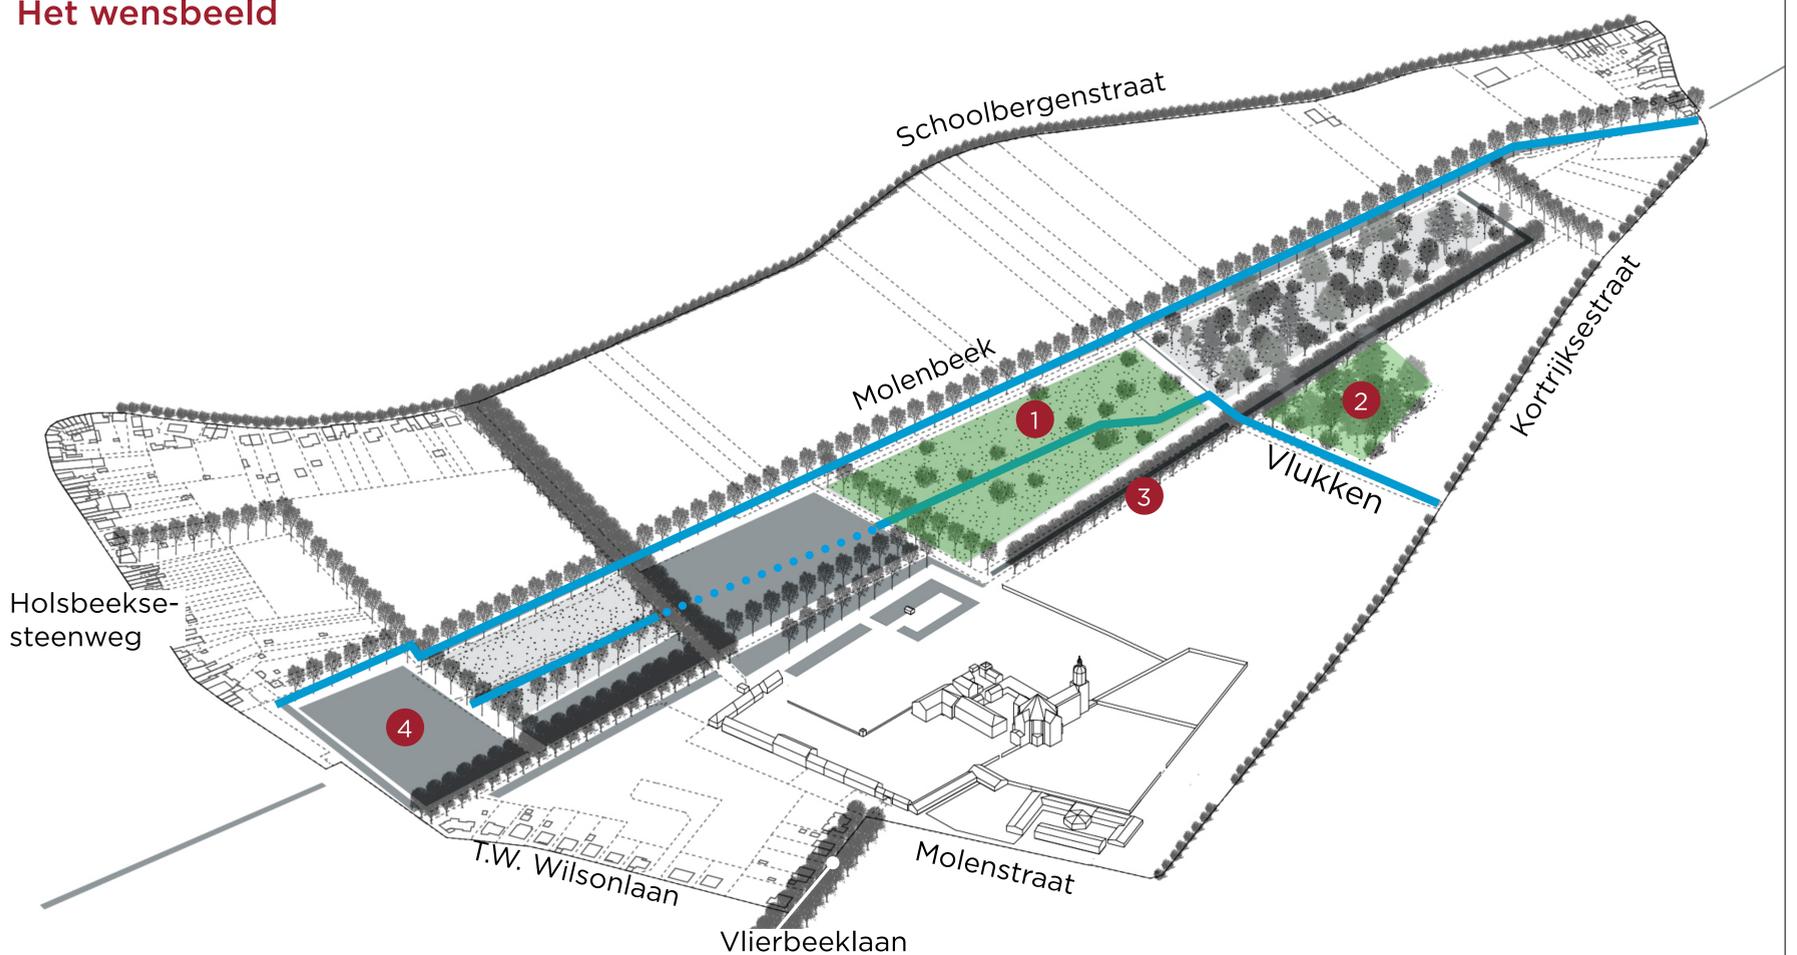

- herstel van het open landschap tussen de dreven met houtkanten (1).
- Behoud van het waardevolle eikenbosje (2).
- Behoud van de bomen van de dreven langs de Molenbeek en het Vlukken.
- Een nieuwe bomenrij naar de Oosterpoort richting Linden (3).
- De haalbaarheid voor reconstructie van de vijvers werd onderzocht en wordt bijgestuurd (4).
- Open zichten tussen de abdij en het omliggende landschap; zichtassen op de abdij.
- Een betere toegankelijkheid voor wandelaars en fietsers met bijvoorbeeld betere wandelwegen.
- Een verbetering van de natuurwaarde.
- Landbouw in de vallei.

# BINNEN DE ABDIJMUREN

## STERKE RANDEN EN FUNCTIES

### Vroeger was de abdijsgrens duidelijk.

Maar nu is die grens vervaagd, en daarom wil het masterplan de randen van de abdij terug helder krijgen met bijvoorbeeld een groene buffer aan de school en aan de parking.

De abdij binnen de muren is een beschermd cultuurhistorisch landschap.

In het wensbeeld is er ruimte voor **verschillende functies** binnen de abdijsmuren:

- parochiale werking
- woon- en werkeenheden
- school
- jeugd- en buurtwerking
- horeca
- spelelement
- gemeenschapszone voor landbouw, ambachten en cultuur

### Het wensbeeld



- 1 Herstel van de westelijke abdijsmuur.
- 2 Herstel van de hofgrachten.
- 3 Heropenen van de Oosterpoort.
- 4 Restauratie van het Nieuw btskwartier, de pandgang en de bijgebouwen van het Oud btskwartier.
- 5 Loskoppeling van de abdij en de school.
- 6 Er is aandacht voor erfgoed en natuur op het oude kerkhof dat we inrichten als een groene plek binnen de abdijsmuren.
- 7 De meest recente kerkhofuitbreiding dooft uit en richten we in als een groene ruimte.
- 8 Nieuwe bezoekersparking.


# BINNEN DE ABDIJMUREN

## STRAKKE ABDIJTUINEN

**e verschillende abdijs tuinen** waren vroeger netjes gerangschikt. Ze werden begrensd door abdijmuren, bebouwing en hofgrachten. Het masterplan wil die strakke ordening herstellen door de verschillende 'kamers' af te bakenen met hoge en lage muren en hagen.



### Wensbeeld

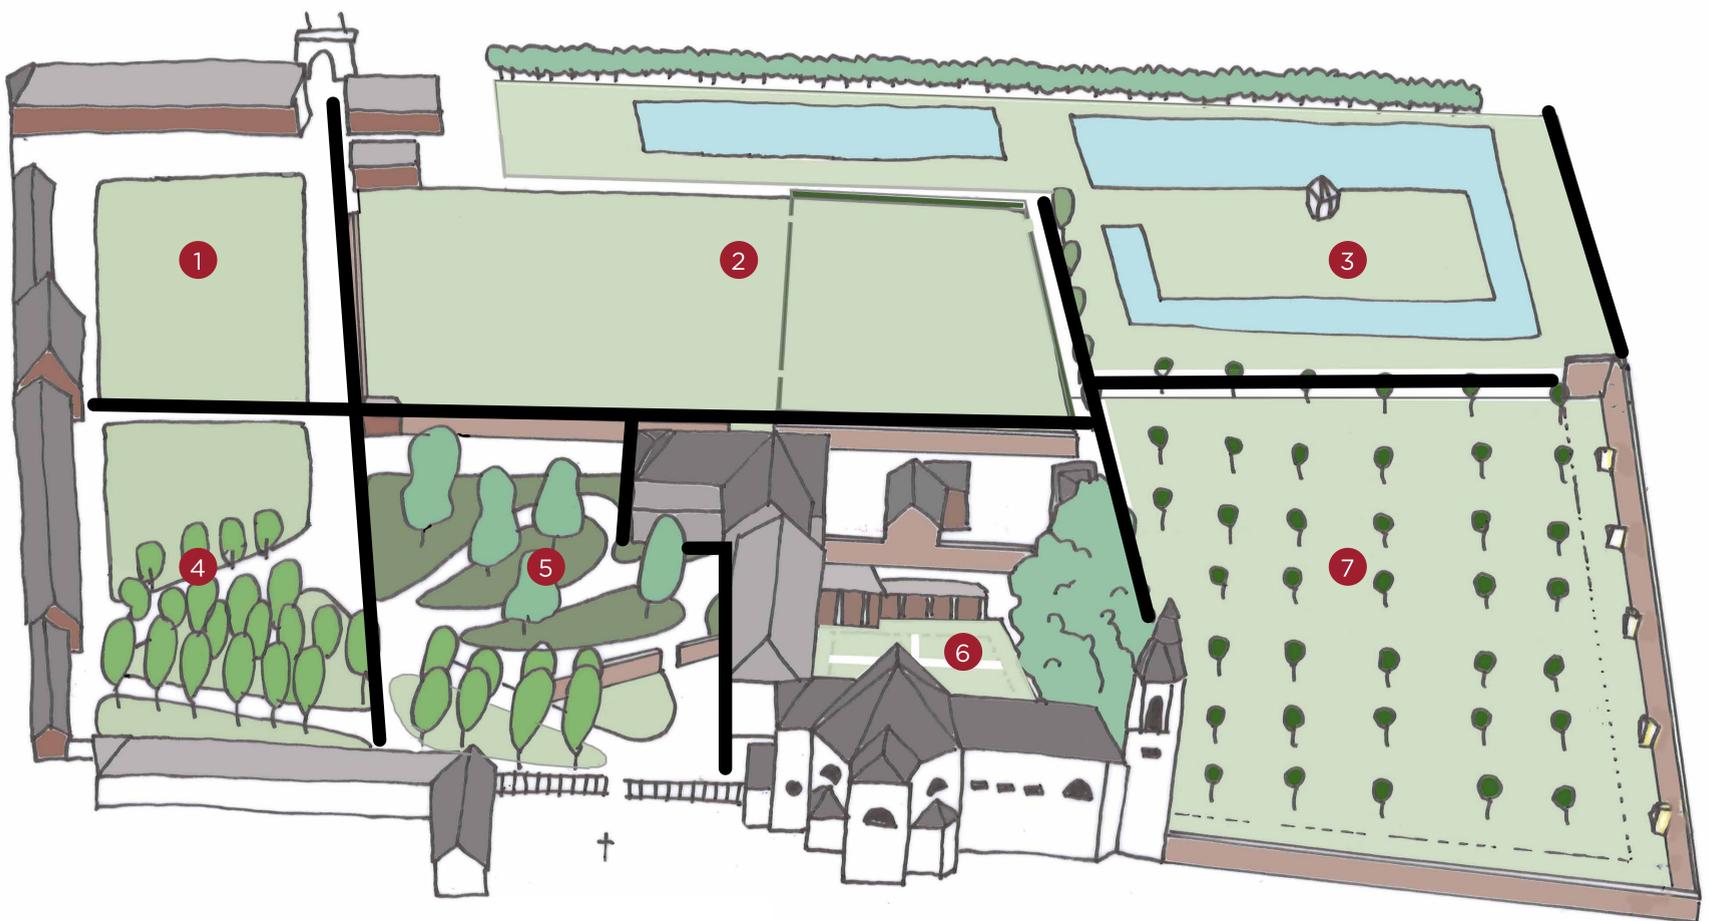

#### 1 Neerhof

- Gras en moestuin op het erf.
- Plaats voor neerhofdieren.

#### 2 Parterretuin

- Speel- en activiteitenruimte.
- Lage hagen vormen de grens van de tuin en vrijwaren de vergezichten.
- Onderzoek naar evocatie van de historische parterretuin: één zone binnen de tuin zou de oorspronkelijke parterreinvulling kunnen krijgen.

#### 3 btstuin

- Herstel van de oorspronkelijke grachten.

#### 4 Voorplein

- Een verwelkomingsplein met kasseiwegen en lindebomen.

#### 5 Engelsche hof

- Herstel van de romantische tuin.

#### 6 Pandtuin

- Gekwartierde perken.

#### 7 Boomgaard

- Verdere uitbouw met kleinfruitperken en leifruit.